

आवेदन पत्र का भक्षित वितरण

4183 ANIL MALVIYA
15/11

आवेदन पत्र

आ. 4183 इसी व सरीर रिवांई रूप में अभिलेख प्रकाश में जमा भू-अभिलेखों/राजस्व प्रकरणों/नक्शों एवं अन्य अभिलेखों की सहाय प्रतिलिपि प्रदाय करना

रजिस्ट्रेशन नम्बर : 15/11/10/18/2882-12

आवेदक की व्यक्तिगत जानकारी :

नाम : प्रदीप शर्मा

पिता/पति का नाम :

जी एस शर्मा

पता : 999419797

पता :

मिसरोद, Ward 81, Bhopal (M Corp.), Huzar, मीठा

हस्ताक्षर

हस्ताक्षर

हस्ताक्षर के लिए नगर पालिका भवन में

676 (12/11)

विषय (4183) इसी व सरीर रिवांई रूप में अभिलेख प्रकाश में जमा भू-अभिलेखों/राजस्व प्रकरणों/नक्शों एवं अन्य अभिलेखों की सहाय प्रतिलिपि प्रदाय करना

== आदेशाही का आधार नम्बर == : 84

आवेदक का नाम :

प्रदीप शर्मा

पिता/पति का नाम :

जी एस शर्मा

पता नम्बर :

999419797

आवेदक का पता

आवेदक को जमा प्रकरणों/नक्शों/प्लान आदेशाही अन्तर्गत अदेश या अन्य दस्तावेज

प्रकरण क्रमांक 0273/अ-12/21-22 अदेशादिनांक 26.11.2021

सम्पूर्ण दस्तावेजों की प्रति

आवेदक को वेबसाइट वितरण

आवेदक का नाम

मोपल

आवेदक का पता

हजूर

आवेदक का पता

मिसरोद

तह /अपर तह /ना तह /अनुवि आधि
न्यायालय तहसीलदार/अपर तहसीलदार/ना तह
प्रकरण क्र. 273/अ-12/2021-22

फार्म 'अ' पल...

(परिपत्र दो-1 की कण्डिका 6 देखिये)

राजस्व आदेश-पत्र (रिवेन्यू ऑर्डर शीट)

न्यायालय नायब तहसीलदार, तहसील-कोलार, जिला भोपाल के न्यायालय में मामला क्रमांक 0273/अ-12/2021-22.


विषय :- सीमांकन। प्रकरण की श्रेणी : ग्राम : मिसरोद बंदोबस्त क्रमांक :

पटवारी हल्का क्रमांक : 23 तहसील : कोलार जिला : भोपाल


कलेक्टर का क्रमांक : सन् 20..... अनुविभागीय अधिकारी का क्रमांक : सन् 20.....

तहसीलदार का क्रमांक : सन् 20..... नायब तहसीलदार का क्रमांक : सन् 20.....

आदेश क्रमांक कार्यवाही की तारीख और स्थान	पीठासीन अधिकारी के हस्ताक्षर सहित आदेश पत्र अथवा कार्यवाही	जहाँ आवश्यक हो पक्षों अथवा वकीलों के हस्ताक्षर आदेशों के पालन करवाकर लिपिक के सक्षिप्त हस्ताक्षर और समन्स की तारीख
(1)	(2)	(3)
26/11/2021	आवेदक मेसर्स प्रियदर्शिनी कंस्ट्रक्शन बिल्डर्स एंड कालोनाईजर द्वारा प्रोपराईटर श्री प्रदीप शर्मा आ० श्री जी. एस. शर्मा, निवासी ई-7/796, अरेरा कालोनी, भोपाल द्वारा ग्राम मिसरोद, प. ह. नं.-23, राज. निरी. मंडल- मिसरोद, तहसील कोलार, जिला भोपाल स्थित भूमि खसरा नम्बर 62/1/1 रकबा 0.1420 हेक्टेयर, खसरा नम्बर 62/1/2 रकबा 0.1420 हेक्टेयर, खसरा नम्बर 62/1/3 रकबा 0.1420 हेक्टेयर, खसरा नम्बर 62/1/4 रकबा 0.1420 हेक्टेयर, खसरा नम्बर 62/1/5 रकबा 0.1420 हेक्टेयर, खसरा नम्बर 62/1/6,61,377/61/2/1/च रकबा 0.1500 हेक्टेयर, खसरा नम्बर 62/1/7,61,377/61/2/1/छ रकबा 0.1500 हेक्टेयर, खसरा नम्बर 62/1/8 रकबा 0.1500 हेक्टेयर, खसरा नम्बर 62/1/9,61,377/61/2/1/झ रकबा 0.1500 हेक्टेयर, खसरा नम्बर 62/1/10,61,377/61/2/1/ञ रकबा 0.1500 हेक्टेयर कुल किता 10 कुल रकबा 1.4600 हेक्टेयर के सीमांकन किये जाने हेतु खसरा छायाप्रति, नक्शा बटान छायाप्रति, मुख्तारनामा आम तथा कंस्ट्रक्शन अनुबंध पत्र की प्रति एवं अन्य दस्तावेजों सहित आवेदन आवेदन प्रस्तुत किया है। 1- प्रकरण पंजीबद्ध किया जावे। 2- प्रकरण में राजस्व निरीक्षक को सीमांकन 15 दिवस में किए जाने हेतु पृथक से आदेश जारी हो।	26/11/2021 प्रतिवेदन संलग्न 24/12/21 R.T. 587

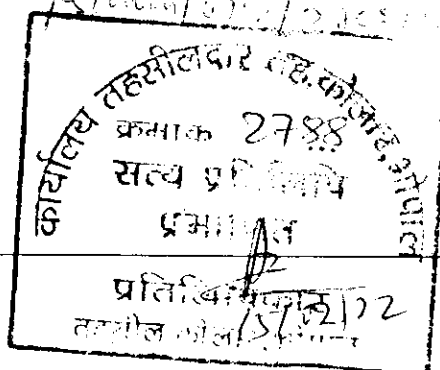

नायब तहसीलदार
तहसील कोलार, जिला भोपाल

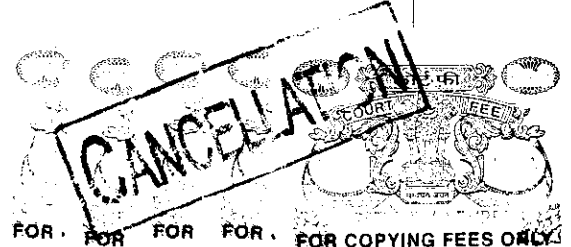

(1) प्रकरण पेश।
 प्रकरण राजस्व निरीक्षक से प्राप्त।
 प्रकरण में राजस्व निरीक्षक द्वारा सीमांकन प्रतिवेदन, सूचनापत्र, स्थल पंचनामा एवं फील्ड बुक पेश। सीमांकन में आज दिनांक तक कोई आपत्ति प्राप्त नहीं हुई। अतः सीमांकन प्रतिवेदन प्रदर्श पी-1, फील्ड बुक प्रदर्श पी-2 एवं पंचनामा प्रदर्श पी-3 प्रमाणित किया जाता है। प्रकरण में कोई कार्यवाही शेष नहीं। प्रकरण समाप्त। नस्तीबद्ध कर दा0 द0 हो।

(2) *08/11/22*
 नायब तहसीलदार
 तहसील, कोलार, जिला भागलपुर

(3) *15/11/22*
 कार्यालय तहसीलदार तह. कोलार, भागलपुर
 क्रमांक 2788
 सत्य प्रतिलिपि
 प्रमाणित
 तारीख 15/11/22

FOR COPYING FEES ONLY
 CANCELLATION
 FOR COPYING FEES ONLY
 CANCELLATION
 FOR COPYING FEES ONLY
 CANCELLATION
 FOR COPYING FEES ONLY

FOR COPYING FEES ONLY
 CANCELLATION
 FOR COPYING FEES ONLY

कार्यालय राजस्व निरीक्षक-मिसरोद वृत्त, तहसील कोलार, जिला भोपाल (म.प्र.)

प्र. क्र. 0273/अ-12/2021-22

प्रतिवेदन दिनांक - 24/12/2021

प्रति,


श्रीमान नायब तहसीलदार महोदय,
तहसील कोलार, जिला भोपाल (म.प्र.)

विषय :- सीमांकन प्रकरण में प्रतिवेदन।



विषयांतर्गत निवेदन है कि आवेदक मेसर्स प्रियदर्शिनी कंस्ट्रक्शन, बिल्डर्स एंड कालोनाईजर द्वारा प्रोपराईटर श्री प्रदीप शर्मा आ0 श्री जी. एस. शर्मा, निवासी ई-7/796, अरेरा कालोनी, भोपाल ग्राम मिसरोद, प. ह. नं.-23, राज. निरी. मंडल- मिसरोद, तहसील कोलार, जिला भोपाल स्थित भूमि खसरा नम्बर 62/1/1 रकबा 0.1420 हेक्टेयर, खसरा नम्बर 62/1/2 रकबा 0.1420 हेक्टेयर, खसरा नम्बर 62/1/3 रकबा 0.1420 हेक्टेयर, खसरा नम्बर 62/1/4 रकबा 0.1420 हेक्टेयर, खसरा नम्बर 62/1/5 रकबा 0.1420 हेक्टेयर, खसरा नम्बर 62/1/6, 61,377/61/2/1/च रकबा 0.1500 हेक्टेयर, खसरा नम्बर 62/1/7, 61,377/61/2/1/छ रकबा 0.1500 हेक्टेयर, खसरा नम्बर 62/1/8 रकबा 0.1500 हेक्टेयर, खसरा नम्बर 62/1/9, 61,377/61/2/1/झ रकबा 0.1500 हेक्टेयर, खसरा नम्बर 62/1/10, 61,377/61/2/1/ञ रकबा 0.1500 हेक्टेयर कुल किता 10 कुल रकबा 1.4600 हेक्टेयर का सीमांकन किये जाने हेतु आवेदित भूमि के खसरा, नक्शा बटान छायाप्रति मुख्तारनामा आम तथा कंस्ट्रक्शन अनुबंध पत्र की प्रति एवं अन्य दस्तावेज संलग्न प्रस्तुत किए गये हैं।

उक्त आवेदन पत्र के संदर्भ में दिनांक 13/12/2021 को सूचना पत्र जारी आवेदित भूमि के सीमांकन हेतु दिनांक 24/12/2021 दोपहर 02:00 बजे का समय नियत किया गया। नियत दिनांक एवं समय पर आवेदित भूमि के स्थल पर उपस्थित होकर, आवेदक एवं पड़ोसी भूमिस्वामीगण की उपस्थिति में ई. टी. एस. मशीन से आवेदित भूमि की सीमायें चिन्हांकित कर, चूना डालकर, खूंटियां गाड़कर सीमांकित की गयी। सीमांकन से सभी पक्ष सहमत हुए। सीमांकन कार्यवाही बिना किसी आपत्ति, निर्विवाद शांतिपूर्वक सम्पन्न होने उपरान्त पंचनामा लिखा गया तथा उपस्थित व्यक्तियों के तस्दीक स्वरूप हस्ताक्षर कराए गये।

प्रतिवेदन सूचनापत्र, पंचनामा एवं फील्ड-बुक सहित अग्रिम कार्यवाही हेतु सादर प्रस्तुत है।

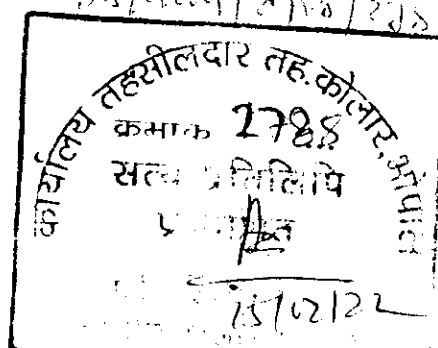

राजस्व निरीक्षक
मिसरोद वृत्त
तहसील कोलार, जिला भोपाल
राजस्व निरीक्षक
कोलार

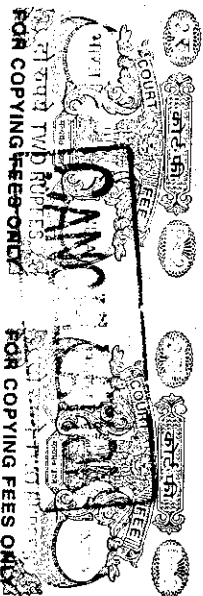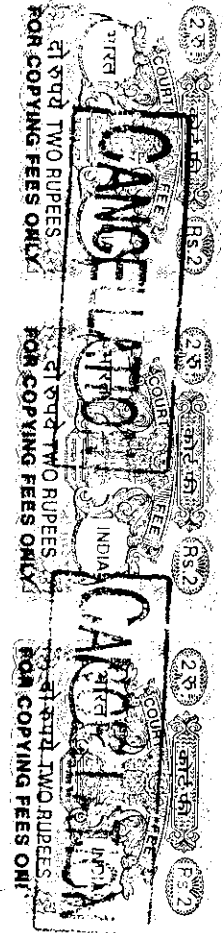

कार्यालय राजस्व निरीक्षक मिसरोद वृत्त, तहसील कोलार, जिला भोपाल (मध्यप्रदेश)

सूचना पत्र


प्र. क्र. 0273/अ-12/2021- 22

1. मेसर्स मियदर्शनी कंस्ट्रक्शन लिमिटेड एवं कालेनार्डजर द्वारा एप. श्री लक्ष्मी चामा डा. श्री जी. एच. शर्मा आवेदक
2. मेसर्स ज्ञानपि कंस्ट्रक्शन द्वारा श्री जयंत भंडारी पुत्र श्री शंकरलाल भंडारी नि एल. एच. ॥ वी ब्लॉक सी भाग (भोकरा)
3. काम्पलमेंट हकीमजी
4. जमाक यह निर्माण सह सगिति द्वारा वैद्यक शकील अहमद पुत्र जमील अहमद नि मिसरोद, लुधियारा भोपाल
5. श्री शाहिद अहमद पुत्र जमील अहमद कौं नि लुधियारा भोपाल
5. सर्व साधारण एवं अन्य हितबद्ध पक्षकार . . . पड़ोसी भूमिस्वामी / अनावेदकगण

आवेदक द्वारा न्यायालय नायब तहसीलदार, तहसील कोलार, जिला भोपाल के समक्ष आवेदन पत्र प्रस्तुत कर ग्राम मिसरोद, प. ह. नं.-23, राज. निरी. मंडल- मिसरोद, तहसील कोलार, जिला भोपाल स्थित भूमि खसरा नम्बर 62/1/1 रकबा 0.1420 हेक्टेयर, खसरा नम्बर 62/1/2 रकबा 0.1420 हेक्टेयर, खसरा नम्बर 62/1/3 रकबा 0.1420 हेक्टेयर, खसरा नम्बर 62/1/4 रकबा 0.1420 हेक्टेयर, खसरा नम्बर 62/1/5 रकबा 0.1420 हेक्टेयर, खसरा नम्बर 62/1/6, 61,377/61/2/1/च रकबा 0.1500 हेक्टेयर, खसरा नम्बर 62/1/7, 61,377/61/2/1/छ रकबा 0.1500 हेक्टेयर, खसरा नम्बर 62/1/8 रकबा 0.1500 हेक्टेयर, खसरा नम्बर 62/1/9, 61,377/61/2/1/झ रकबा 0.1500 हेक्टेयर, खसरा नम्बर 62/1/10, 61,377/61/2/1/ञ रकबा 0.1500 हेक्टेयर कुल किता 10 कुल रकबा 1.4600 हेक्टेयर का सीमांकन किये जाने हेतु आवेदित भूमि के खसरा, नक्शा बटान छायाप्रति मुख्तारनामा आम तथा कंस्ट्रक्शन अनुबंध पत्र की प्रति एवं अन्य दस्तावेज संलग्न प्रस्तुत किए गये हैं।

इस सूचनापत्र के माध्यम से आपको सूचित किया जाता है कि आवेदित भूमि का सीमांकन दिनांक 24 / 12 / 2021 को समय दोपहर 02:00 बजे से किया जाना नियत किया गया है। पड़ोसी भूमिस्वामी / हितबद्ध पक्षकार होने के कारण सूचना पत्र की प्रति प्राप्त कर नियत दिनांक / समय पर आवेदित भूमि के स्थल पर उपस्थित रहने हेतु सूचना प्राप्ति के हस्ताक्षर करें तथा सीमांकन के समय आप अपने स्वत्व से संबंधित दस्तावेजों सहित उपस्थित रहकर अपना पक्ष प्रस्तुत कर सकते हैं। अनुपस्थिति की दशा में विधि अनुसार कार्यवाही कर प्रतिवेदन प्रस्तुत किया जाएगा।

दिनांक 13/12/2021

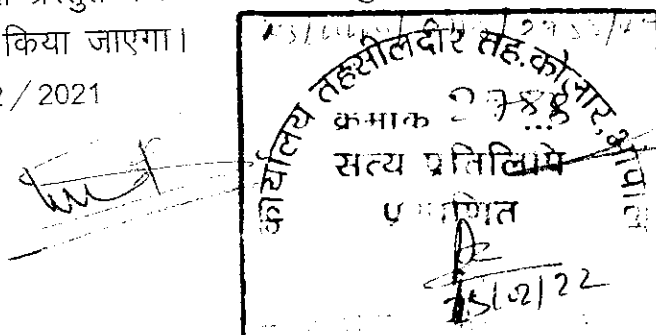

13/12/2021
राजस्व निरीक्षक
मिसरोद वृत्त
तहसील कोलार, जिला भोपाल

पंचनामा

दिनांक 24/12/2021

हम उपरिथत व्यक्ति यह सस्तीक करते हैं कि
न्यायालय नायब तहसीलदार, तहसील कोलार, जिला भोपाल
के प्रकरण क्रमांक 0273/अ-12/2021-22 में आवेदन मेवर्स
प्रियदर्शिनी कंस्ट्रक्शन विण्डर्स एंड कॉन्साल्टिंग सर्विस प्राइवेट लिमिटेड
श्री. प्रदीप शर्मा आ. श्री जी. एल. शर्मा, निवासी ई-7/796 डीएस
कालोनी, भोपाल द्वारा शाम मिसरोह, प. ह. नं. 23 स्थित भूमि
खसरा नम्बर 62/1/1, 62/1/2, 62/1/3, 62/1/4, 62/1/5,
62/1/6, 61, 377/61/2/1/च, 62/1/7, 61, 377/61/2/1/छ, 62/1/8,
62/1/9, 61, 377/61/2/1/झ, 62/1/10, 61, 377/61/2/1/म रकबा क्रमांक
0.1420, 0.1420, 0.1420, 0.1420, 0.1420, 0.1500, 0.1500,
0.1500, 0.1500 हेक्टेयर कुल मिला 10 कुल रकबा
1.4600 हेक्टेयर के सीमांकन हेतु प्रस्तुत आवेदन पत्र के अनुषंग
में सीमांकन न्यायवत् सूचना पत्र जारी किया गया। आवेदक
एवं पड़ोसी भूमिस्वामीगण की उपस्थिति में ई.टी.एल.मशीन
से आवेदित भूमि की सीमाये चूना डालकर एवं चूँटिया गाड़कर
स्थल पर चिह्नित की गयी। सीमांकन कार्यवाही के दौरान
किसी भी पक्ष द्वारा कोई भी लिखित शिकायत या अपत्ति
प्रस्तुत नहीं की गयी। सीमांकन से सभी पक्ष सहमत बाह
कार्यवाही पंचनामा लिखा गया एवं सस्तीक स्वरूप हस्ताक्षर
किए।

62/1/10/61/2/255/22


नायब तहसीलदार तह. कोलार
क्रमांक 2788
सत्य प्रमाणित
15/12/22

प्रमाणित
मुकुल शर्मा
पटवारी हज. 23
तहसील कोलार,
मोपाल (म.प्र.)

24/12/2021
राजू ठेपे
राजस्व निरीक्षक
कोलार

मो. नं. 2145

24/12/2021


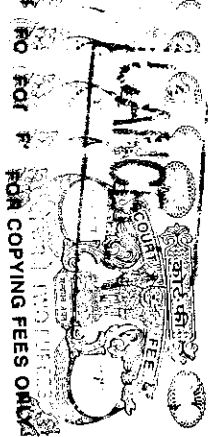



प. क्र. 0273/अ-12/2021-22

FIELD BOOK OF KHASRA No.

62/1/1, 62/1/2, 62/1/3, 62/1/4, 62/1/5, 62/1/6, 61, 377/61/2/1/च, 62/1/6, 61, 377/61/2/1/छ, 62/1/6, 61, 377/61/2/1/ज,
62/1/6, 61, 377/61/2/1/झ, 62/1/6, 61, 377/61/2/1/ञ कुल 10 किता
TOTAL AREA - 1.460 HEC.

VILLAGE - MISROAD
PATWARI HALKA No. - 23
TEHSIL - KOLAR
DISTT. - BHOPAL (M.P.)

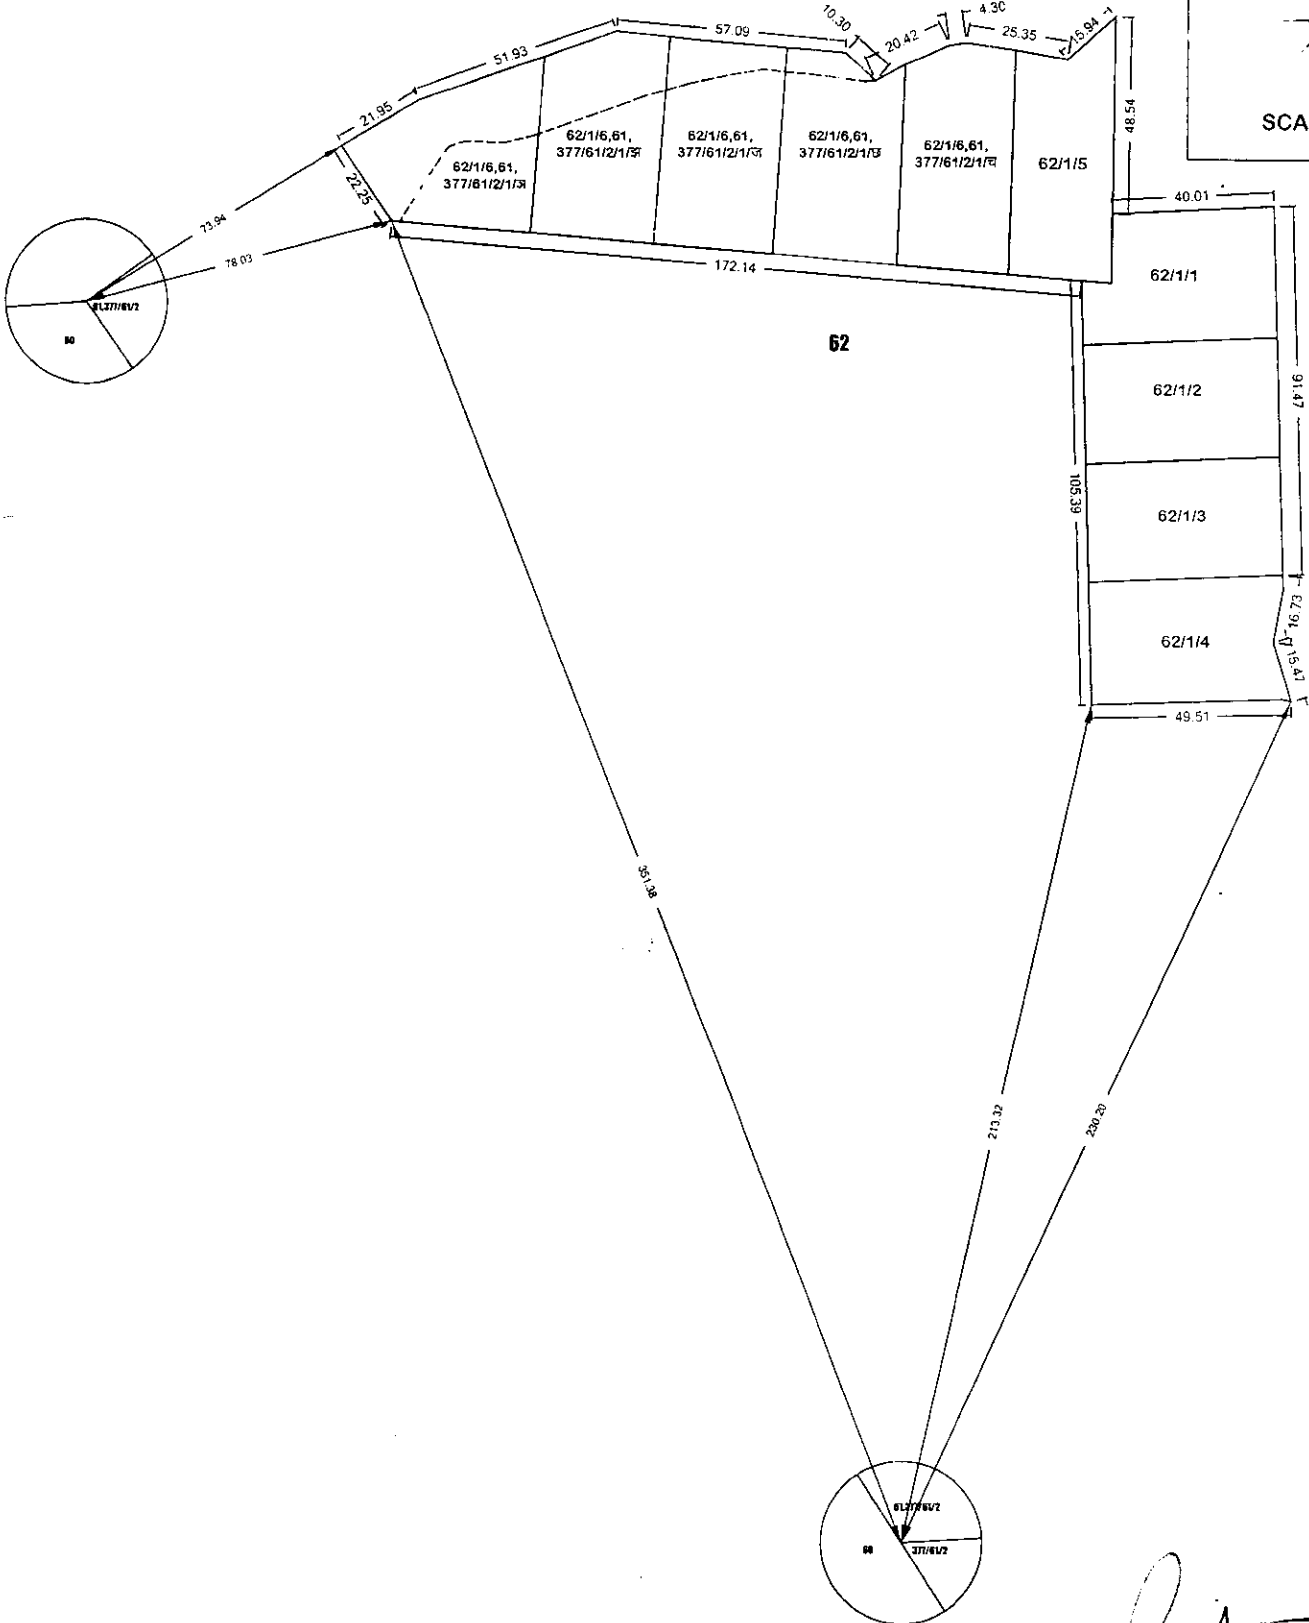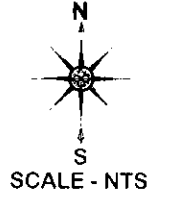

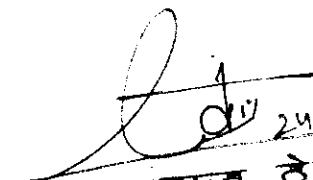

राजू डेये
राजस्व निरीक्षक
कोलार

प. क. 0273/8-12/2021-22




FIELD BOOK OF KHASRA No.

62/1/1, 62/1/2, 62/1/3, 62/1/4, 62/1/5, 62/1/6, 61, 377/61/2/1/च, 62/1/6, 61, 377/61/2/1/छ, 62/1/6, 61, 377/61/2/1/ज, 62/1/6, 61, 377/61/2/1/झ, 62/1/6, 61, 377/61/2/1/ञ कुल 10 किता
TOTAL AREA - 1.460 HEC.

VILLAGE - MISROAD
PATWARI HALKA No. - 23
TEHSIL - KOLAR
DISTT. - BHOPAL (M.P.)

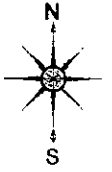

SCALE - NTS

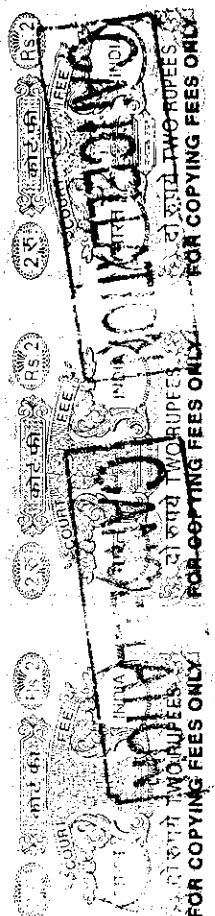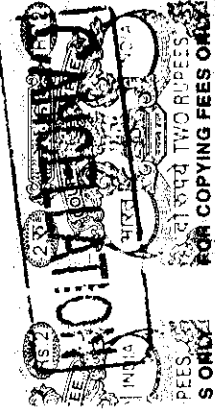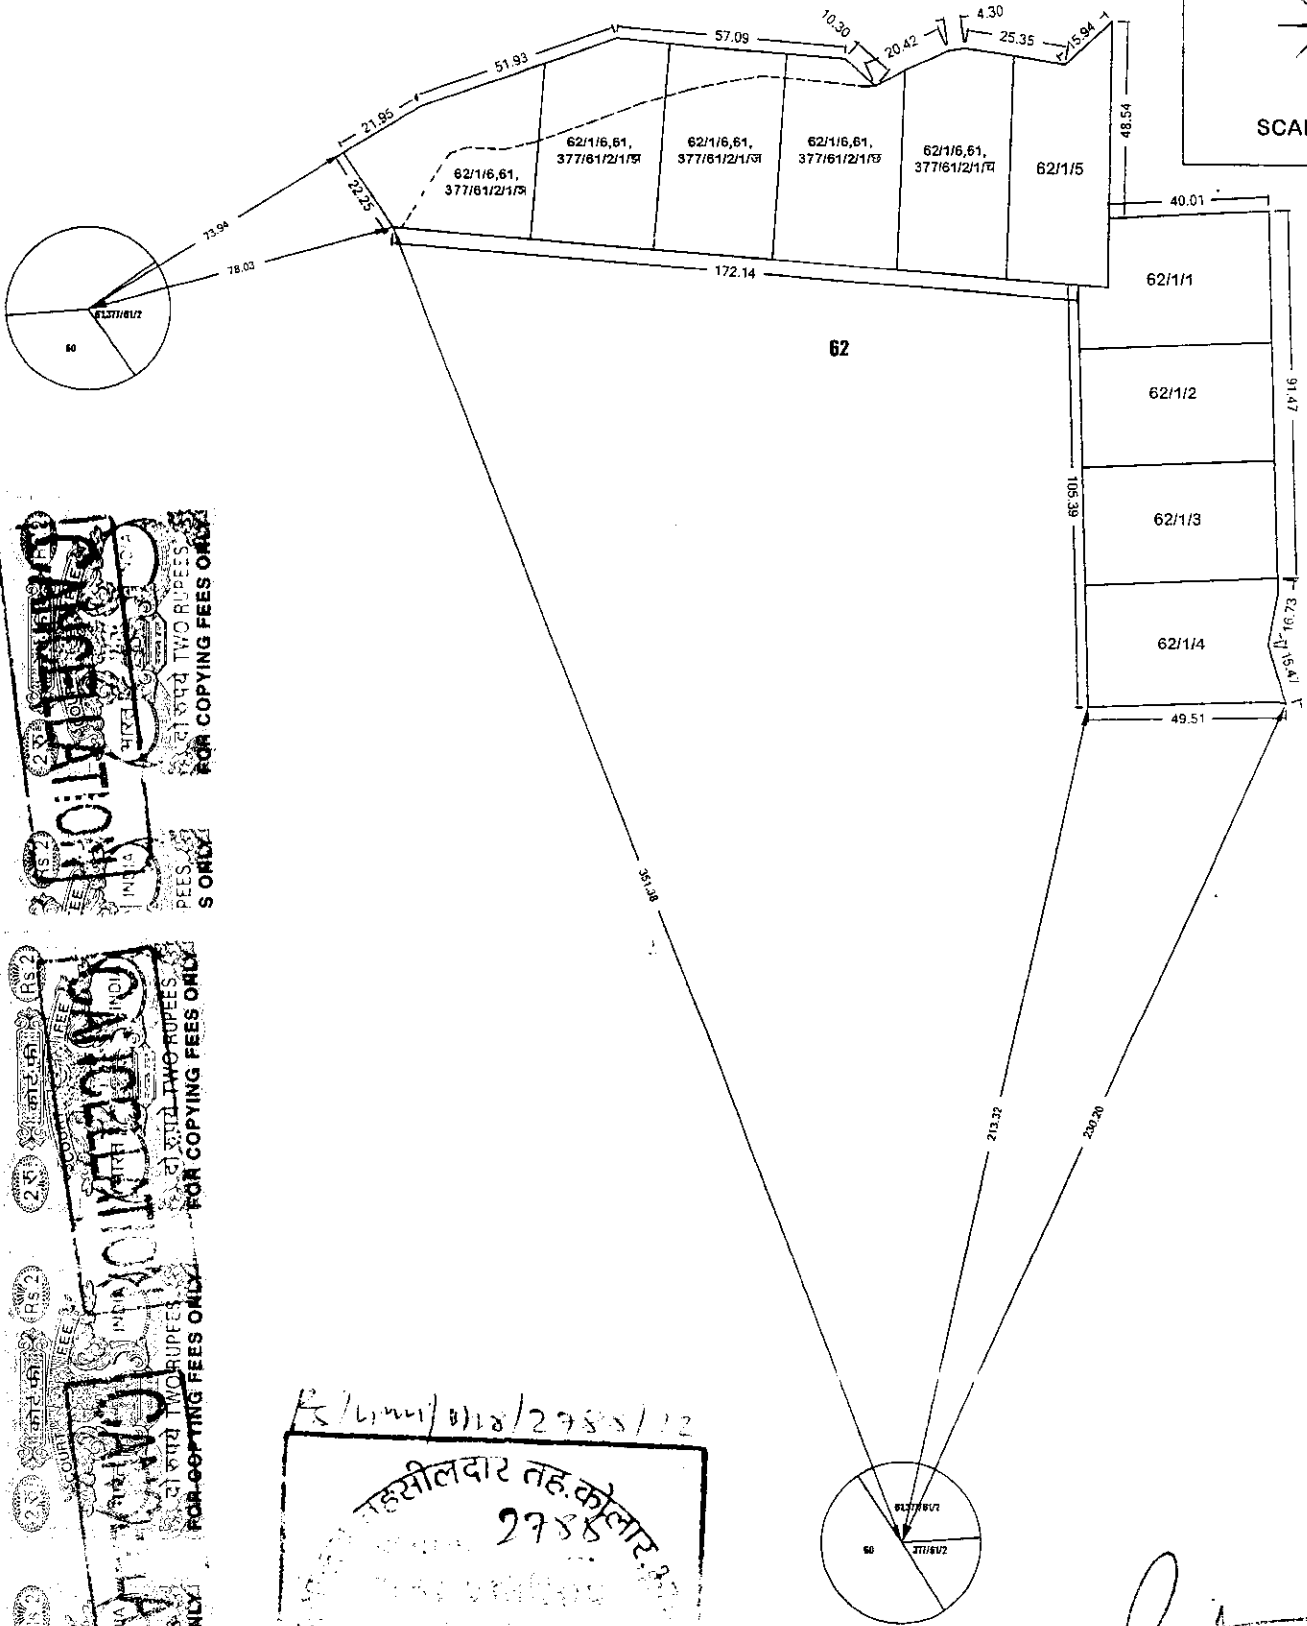

2788/12
तहसीलदार तह.कोलार
2788/12
19/12/22

राजू ठपे
राजस्व निरीक्षक
कोलार